


URZĄD GMINY MILEJEWO
 82-316 Milejewo, ul. Elbląska 47
 ☎ 55 231 22 82 ☎ 55 231 22 84
 woj. warmińsko-mazurskie

Załącznik do
 Uchwały Nr II/12/2024
 Rady Gminy Milejewo
 z dnia 23 maja 2024 rok

UZGODNIONO PISMEM


dnia 18.12.2023
 nr RE.6724.1.31.2023.152

Z upoważnienia
 SEKRETARZ GMINY
 mgr Elżbieta Lisowska

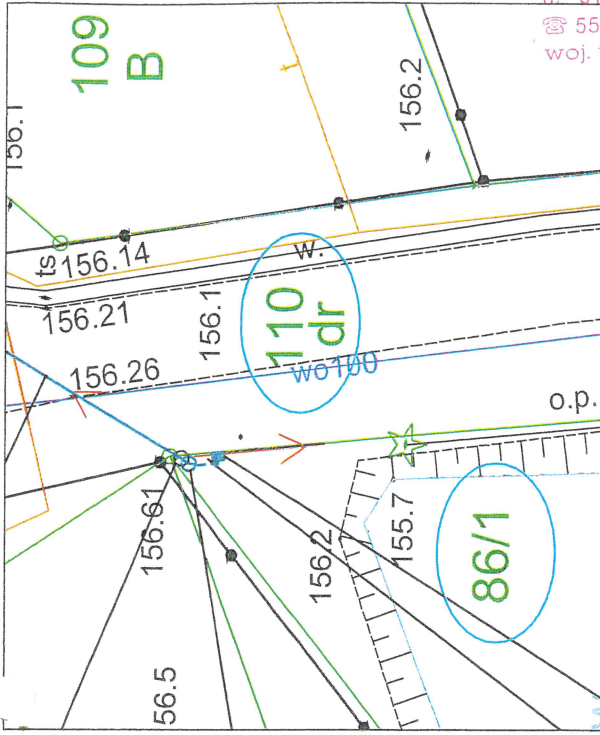

Firma:	ELVEN Sp. z o.o. ul. ks. A. Kłmusa 23, 82-300 Elbląg e-mail: elven@wp.pl; tel. 516-983-743	Investor:	ENERGA-OPERATOR SA z siedzibą w Gdańsku ul. Marynarki Polskiej 130, 80-557 Gdańsk
Projektował(a):	mgr inż. Krystian Brandt Upr. WAM0008/PWOE/17	Podpis:	Podpis:
Opracował(a)(e):	mgr inż. Magdalena Kojtka	Podpis:	Podpis:
Temat:	Budowa elektroenergetycznej linii napowietrznej wraz z przyłączem kablowym nn 0,4kV do zasilania budynku mieszkalnego		
Adres:	Majewo dz. 86/1, 110 obr. 0004 Majewo, gm. Milejewo		
Nr OBI:	OB/21/23/041886	Nr warunków:	P/23/041043
Nazwa rysunku:	Projekt zagospodarowania terenu		
Skala:	1:500	Nr projektu:	Nr rysunku: E-01 Nr ark.: /

Rys. szczegółowy
 skala 1:250

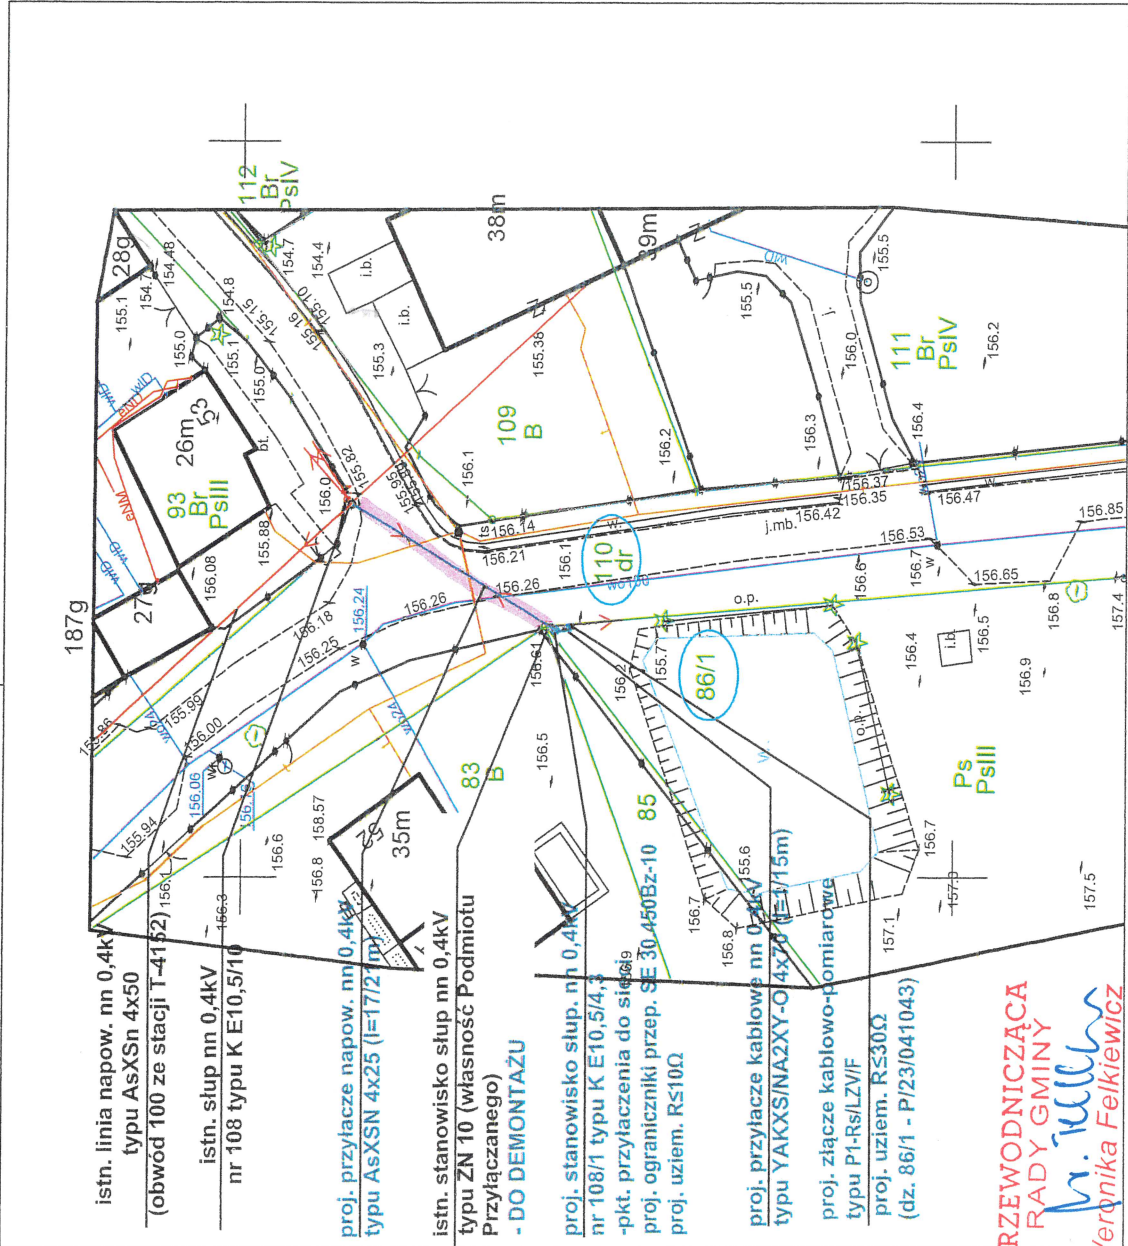

LEGENDA:

- proj. energetyczne przyłącze napowietrzne nn 0,4kV typu AsXSn
- proj. energetyczne przyłącze kablowe nn 0,4kV typu YAKXS/NA2XY-O
- proj. stanowisko słupowe nn 0,4kV
- proj. nazienne złącza rozdzielcze, rozdzielczo-pomiarowe nn 0,4kV
- działki objęte inwestycją

PRZEWODNICZĄCA
 RADY GMINY
 Weronika Felkiewicz