


Załącznik do
 Uchwały Nr II/9/2024
 Rady Gminy Milejewo
 z dnia 23 maja 2024 roku

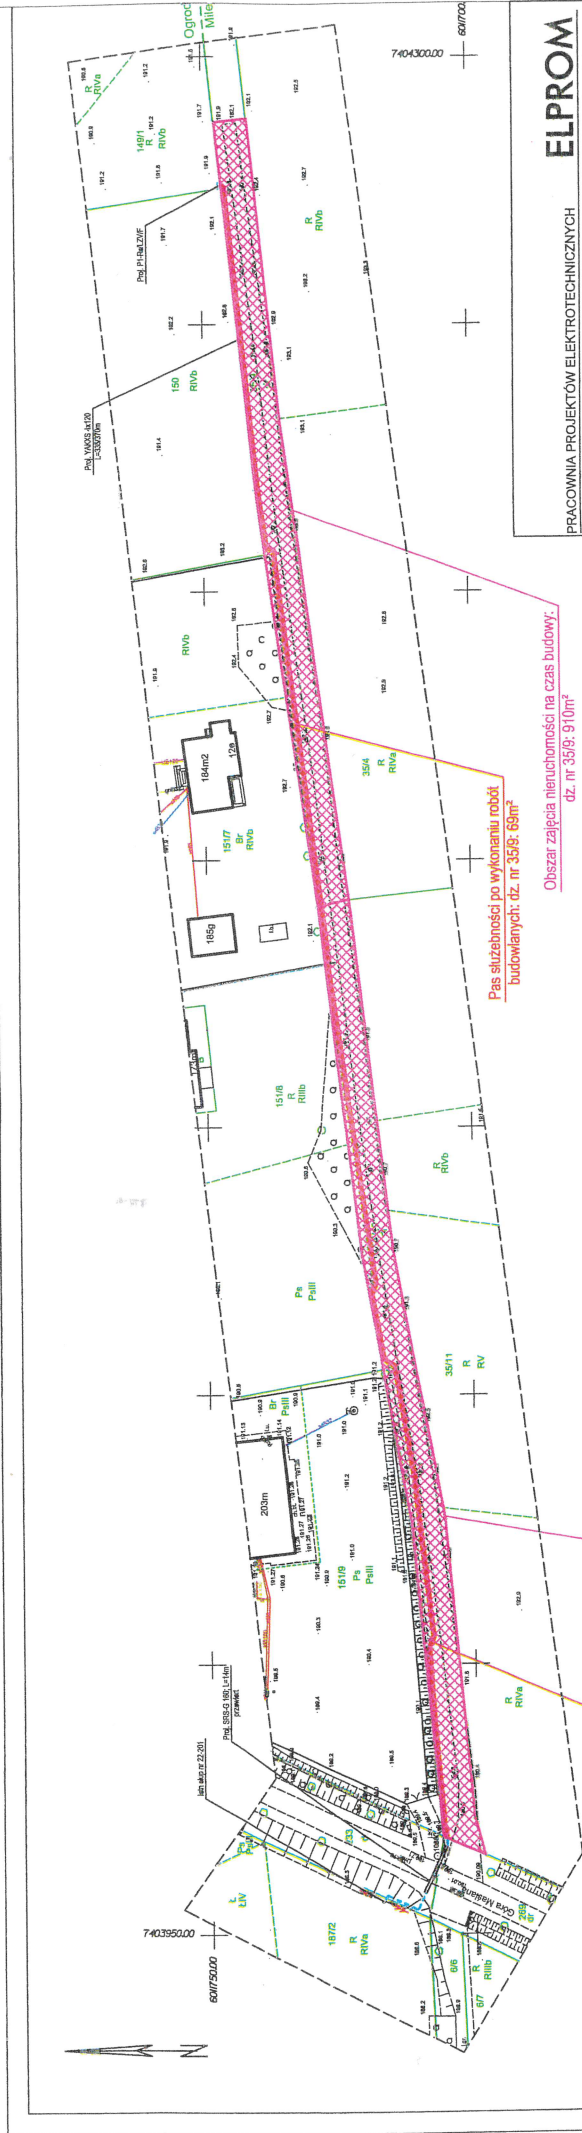

ELPROM	
PRACOWNIA PROJEKTÓW ELEKTROTECHNICZNYCH 80-160 Gdańsk, ul. Jaworzniaków 20/5 tel. 58 718 83 01 503 76 08 23 www.elprom.org biuro@elprom.org	
Wzrost:	ENERGA OPERATOR SA z siedzibą w Gdańsku ul. Marynarki Polskiej 130 80-557 Gdańsk
Stanowisko:	Elektryczna
Opis:	Budowa sieci elektroenergetycznej nn-0,4 kV m. Ogrodniki, gm. Milejewo,
Skala:	PZT
Skala:	1:1000
Data:	02.2024
Projektant:	mgr. Paweł Kuliy upr. nr POW0179/P-0E23
Wykonawca:	E-1

LEGENDA

- Proj. linia kablowa nn-04 kV
- Proj. zestaw złączowo - pomiarowy
- Proj. rura ochronna

Poświadczam się za zgodność z
 oryginałem
 mapy do celów projektowych:

PRZEWODNICZĄCA
 RADY GMINY
Weronika Felkiewicz