Załącznik do
Uchwały Nr II/13/2024
Rady Gminy Milejewo
z dnia 23 maja 2024 roku

MAPA DO CELÓW PROJEKTOWYCH

SKALA 1:500

Nazwa miejscowości / ulica	Zajączkowo
Identyfikator i nazwa jednostki ewidencyjnej	280405_2 - Milejewo
Identyfikator i nazwa obrębu ewidencyjnego	0011 - Zajączkowo
Numer działki	138
Identyfikator zgłoszenia prac geodezyjnych	GN.6640.1.2002.2023
Układ odniesienia współrzędnych prostokątnych płaskich	PL-2000/21
Układ odniesienia wysokości	PL-EVRF2007-NH
Godło mapy	7.218.09.12.2.1
Data opracowania mapy	09.01.2024

Mapę dostosowano do celów projektowych na podstawie materiałów źródłowych otrzymanych z PODGiK w Elblągu i wykonanej aktualizacji. Nie wyklucza się istnienia w terenie innych niewykazanych na niniejszej mapie urządzeń podziemnych, które nie były zgłoszone do inwentaryzacji. Dane w zakresie ewidencji gruntów pozyskano z PODGiK w Elblągu. Nie dochodzono stanu prawnego granic oraz nie ustalano obciążeń służebnościami gruntowymi.

GEODETA UPRAWNIONY	USŁUGI GEODEZYJNE Stanisław Kalisz
Jan Brzeziński, nr upr. 14836 kierownik prac	ul. Warszawska 15/3, 82-100 Nowy Dwór Gdański tel. 504 925 550, e-mail: kaliszstanislaw@wp.pl wykonawca

Oświadczam, że niniejszy dokument został opracowany w wyniku prac geodezyjnych i kartograficznych, których rezultaty zawiera operat techniczny pozytywnie zweryfikowany. Jednocześnie informuję, że jestem świadomy odpowiedzialności karnej za złożenie fałszywego oświadczenia.

Identyfikator zgłoszenia prac geodezyjnych	GN.6640.1.2002.2023
Organ służby geodezyjnej, który otrzymał zgłoszenie	STAROSTA ELBLĄSKI
Wykonawca prac geodezyjnych	Stanisław Kalisz Usługi Geodezyjne
Nr oraz data sporządzenia dokumentu zawierającego wynik pozytywnej weryfikacji.	Protokół Weryfikacji Nr 1 z dnia 10.01.2024
Imię i nazwisko oraz nr uprawnień zawodowych kierownika prac.	Jan Brzeziński Nr uprawnień 14836

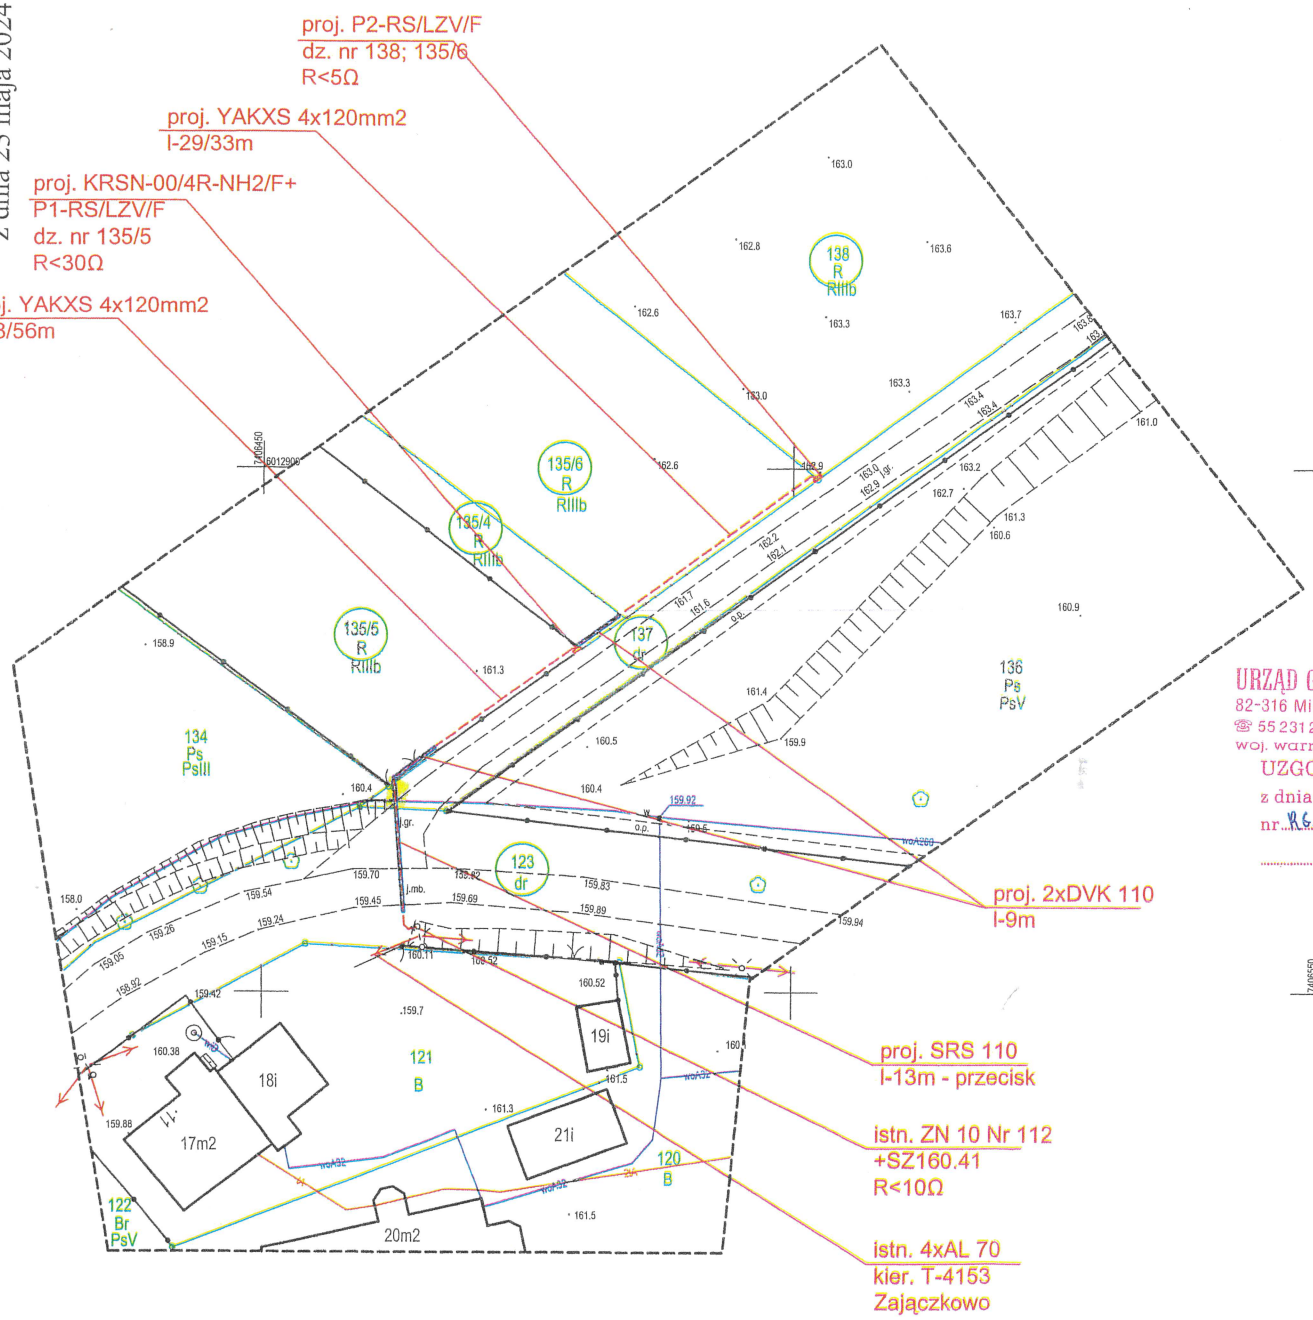

URZĄD GMINY MILEJEWO
82-316 Milejewo, ul. Elbląska 47
☎ 55 23122 82 ☎ 55 2312 84
woj. warmińsko-mazurskie
UZGODNIONO PISMEM
z dnia 26.02.2024
nr RG.6724.1.10.2024.LSz
INSPEKTOR
Łukasz Szweda

PRZEWODNICZĄCA
RADY GMINY
Weronika Felkiewicz

LEGENDA:

- proj. zestaw złączowo pomiarowy
- proj. kabel YAKXS 4x120mm2
- proj. rura osłonowa SRS/DVK 110

Biuro Projektów VOLT s.c. Marcin Górski, Paweł Daniłczuk ul. Płk. Dąbka 85/11/9, 82-300 ELBLĄG tel. 513 076 009, 506 961 101		
Temat	Linia kablowa nn 0,4kV do domku jednorodz. w m. Zajączkowo gm. Milejewo	PBW 2.2024
Adres	w m. Zajączkowo gm. Milejewo dz. nr 123, 137, 138, 135/4, 135/5, 135/6 obr. 0011 Zajączkowo	Skala 1:500
Inwestor	ENERGA OPERATOR S.A.	ELEKTRYCZNA
Nazwa rysunku	Projekt zagospodarowania terenu Przyłącze elektroenergetyczne nn 0,4kV	ODI 21/2303077
Projektant	mgr inż. Marcin Górski upr. WAM/0013/PWOE/10	nr rys 1