Mapa zasadnicza
Skala 1:1000
Województwo: Warmińsko-Mazurskie
Powiat: Elbląski
Jednostka ewid.: 280405_2 - Milejewo
Obręb: 0002 - Jagodnik

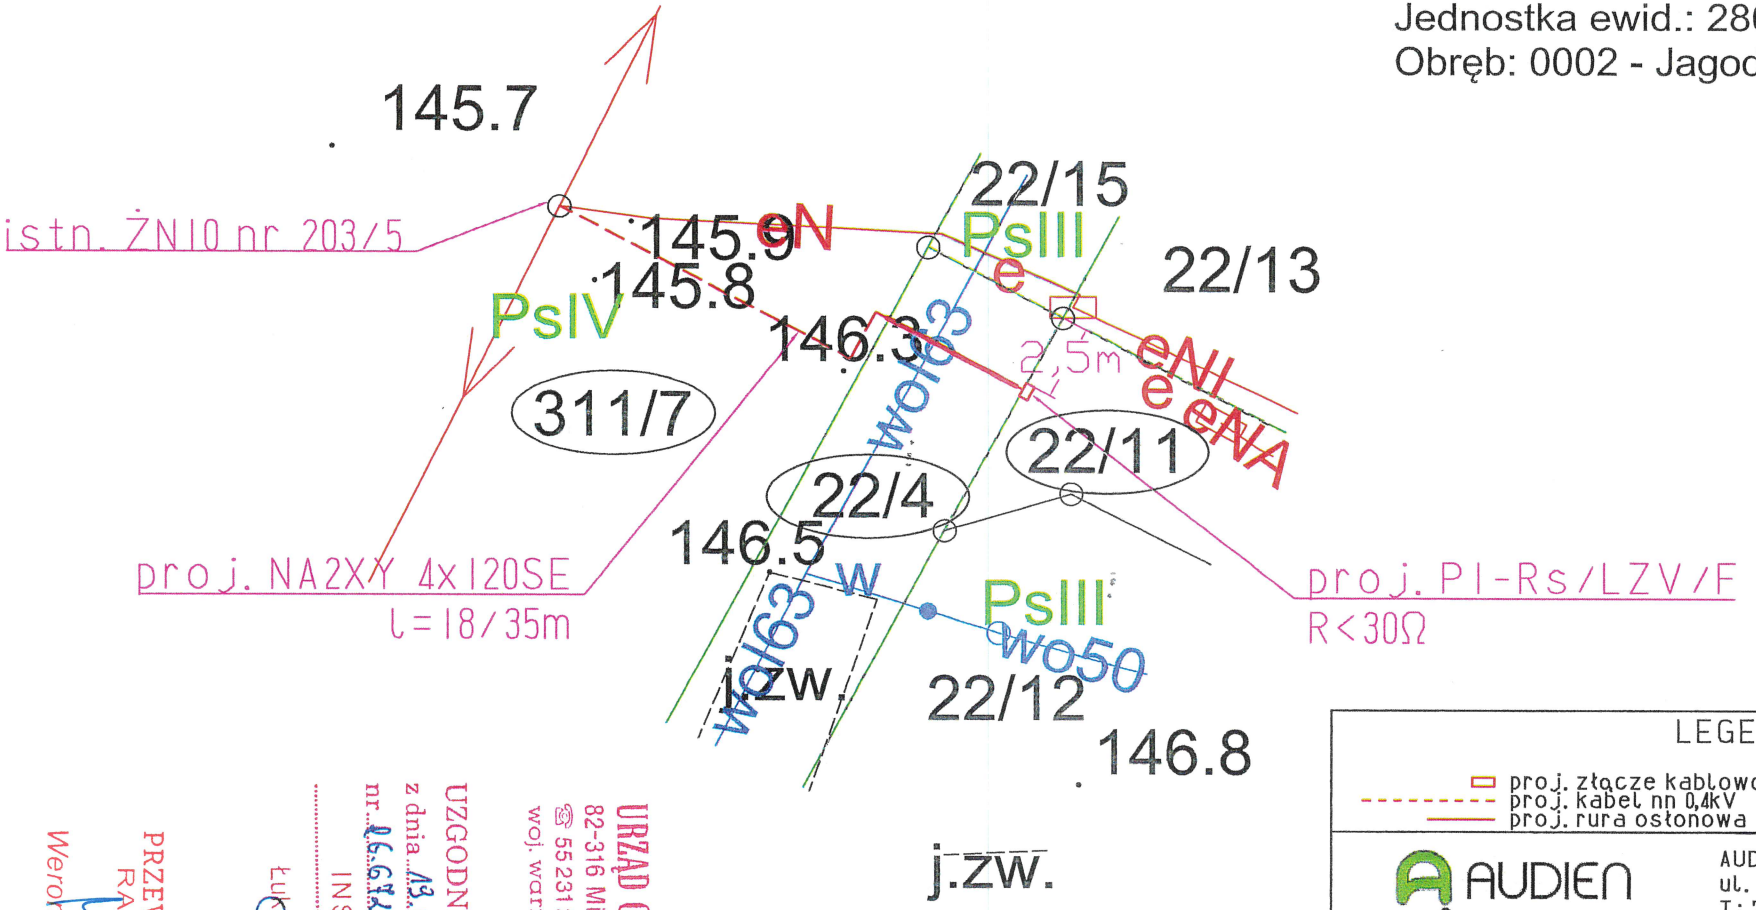

LEGENDA

- proj. złącze kablowo-pomiarowe
- proj. kabel nn 0,4kV
- proj. rura osłonowa

AUDIEN Sp. z o.o.
ul. Lęborska 3B, 80-386 Gdańsk
T: 791 379 929 e:biuro@audien.pl

Temat	Budowa przyłącza kablowego elektroenerge ze złączem kablowo-pomiarowym do zasilani nr 22/10 w miejscowości Jagodnik, gmina Mile
Adres	Jagodnik, obr. 0002 Jagodnik, dz. nr 22/4, 22/11, 311/7, gmina Milejewo, powiat elbląski
Inwestor	ENERGA - OPERATOR S.A. ul. Marynarki Polskiej 130 80-557 Gdańsk
Nazwa rysunku	Projekt zagospodarowania terenu - koncepcja zasilania
Projektant	mgr inż. Wojciech Ignasz upr. MAZ/0333/PBE/21
Asystent	mgr inż. Kamil Cholewiński

Załącznik do Uchwały Nr V/38/2024 Rady Gminy Milejewo z dnia 26 września 2024 roku

URZĄD GMINY MILEJEWO
82-316 Milejewo, ul. Elbląska 47
55 231 22 82 55 231 22 84
woj. warmińsko-mazurskie

UZGODNIONO PISMEM
z dnia 13.08.2024
nr RG.6724.1.18.2024.LSz
INSPEKTOR
Łukasz Szweda
Podpis

PRZEWODNICZĄCA
RADY GMINY
Weronika Felkiewicz