

PROJEKT STAŁEJ ORGANIZACJI RUCHU

OBIEKT	MIEJSCA POSTOJOWE I JEZDNIA MANEWROWA
NAZWA ZAMIERZENIA BUDOWLANEGO	PARKING W MIEJSCOWOŚCI POMORSKA WIEŚ (DZ. 36/3 OBR. POMORSKA WIEŚ, GMINA MILEJEWO)
ADRES	WOJEWÓDZTWO WARMIŃSKO-MAZURSKIE POWIAT ELBLĄSKI, MIEJSCOWOŚĆ POMORSKA WIEŚ
KATEGORIA OBIEKTU BUDOWLANEGO	XXII
IDENTYFIKATORY DZIAŁEK EWIDENCYJNYCH, NA KTÓRYCH OBIEKT BUDOWLANY JEST USYTUOWANY	DZ. EW. NR: 36/3 (ID DZ. 280405_2.0008.36/3),
NAZWA INWESTORA I JEGO ADRES	GMINA MILEJEWO UL. ELBLĄSKA 47 82-316 MILEJEWO

BRANŻA : DROGOWA

Wyszczególnienie	Imię i nazwisko	Podpis
Opracowała	Mgr inż. Agnieszka Morawiak	

Listopad 2023 .

SPIS ZAWARTOŚCI

CZĘŚĆ OPISOWA

OPIS TECHNICZNY

1. PRZEDMIOT I ZAKRES OPRACOWANIA
2. PODSTAWA OPRACOWANIA
3. CEL OPRACOWANIA
4. STAN ISTNIEJĄCY
5. ZMIANA STAŁEJ ORGANIZACJA RUCHU
6. KARTA UZGODNIEŃ I OPINII

CZĘŚĆ GRAFICZNA

Plan orientacyjny

Plan sytuacyjny :

Rys. 2

skala 1:500

OPIS TECHNICZNY

STAŁA ORGANIZACJA RUCHU DLA PARKINGU W MIEJSCOWOŚCI POMORSKA WIEŚ

1. PRZEDMIOT I ZAKRES OPRACOWANIA

- 1.1. Przedmiotem opracowania jest projekt stałej organizacji ruchu dla parkingu w miejscowości Pomorska Wieś
- 1.2. Projekt zawiera rozwiązania w zakresie oznakowania poziomego i pionowego.
- 1.3. Projekt składa się z części opisowej i graficznej.

2. PODSTAWA OPRACOWANIA

- 2.1. Mapa w skali 1:500
- 2.2. Ustawa o drogach publicznych (t.j. Dz. U. z 2020, poz. 470.).
- 2.3. Ustawa z dnia 20.06.1997 r. - Prawo o ruchu drogowym (Dz. U. z 2020, poz. 110).
- 2.4. Rozporządzenie Ministra Infrastruktury oraz Spraw Wewnętrznych i Administracji z dnia 31.07.2002 r. w sprawie znaków i sygnałów drogowych (Dz. U. 2019 poz. 2310).
- 2.5. Rozporządzenie Ministra Infrastruktury z dnia 03.07.2003 r. w sprawie szczegółowych warunków technicznych dla znaków i sygnałów drogowych oraz urządzeń bezpieczeństwa ruchu drogowego i warunków ich umieszczania na drogach (Dz. U. 2019 poz. 2311.)
- 2.6. Wizja w terenie i uzgodnienia z Inwestorem.

3. CEL OPRACOWANIA

Opracowanie stałej organizacji ruchu dla nowo wybudowanego parkingu ma na celu poprawę warunków bezpieczeństwa.

4. STAN ISTNIEJĄCY

4.1 **Stan istniejący oraz charakterystyka drogi i ruchu na drodze:**

Parking o nawierzchni z kostki betonowej i płyt typu MEBA znajduje się w obszarze zabudowanym. Ruch określa się jako mały. Jezdnia manewrowa parkingu jest jezdnią jednokierunkową po wlocie z drogi powiatowej i wylocie na drogę gminną.

4.2 **Opis oznakowania istniejącego**

Brak oznakowania stałego istniejącego.

5. ZMIANA STAŁEJ ORGANIZACJI RUCHU


Ze względu na potrzebę oznakowania nowo wybudowanego parkingu projektuje się ustawienie znaków D- z D-46 na wlocie oraz D-47 i B-3 na wylocie z parkingu. Dodatkowo projektuje oznakować miejsca postojowe znakami D-18 i D-18a z tabliczką T-29. Miejsca dla niepełnosprawnych dodatkowo projektuje pomalować na kolor niebieski oraz oznakować znakiem poziomym P-20 i P-24.

Oznakowanie użyte do oznakowania powinno spełniać pod względem wielkości, konstrukcyjnym, sposobu ustawienia i zastosowania warunki techniczne jak dla dróg gminnych podane w załącznikach do rozporządzenia Ministra Infrastruktury z dnia 3 lipca 2003 r. w sprawie szczegółowych warunków technicznych dla znaków i sygnałów drogowych oraz urządzeń bezpieczeństwa ruchu drogowego i warunków ich umieszczania na drogach (Dz. U. 2019 poz. 2311.)


Termin wprowadzenia zmiany stałej organizacji ruchu – **do końca 2024r.**

mgr inż. Agnieszka Morawiak
Braniewo, Listopad 2023r.

6. KARTA UZGODNIENÍ I OPINII
STAŁA ORGANIZACJA RUCHU DLA PARKINGU W MIEJSCOWOŚCI POMORSKA WIEŚ

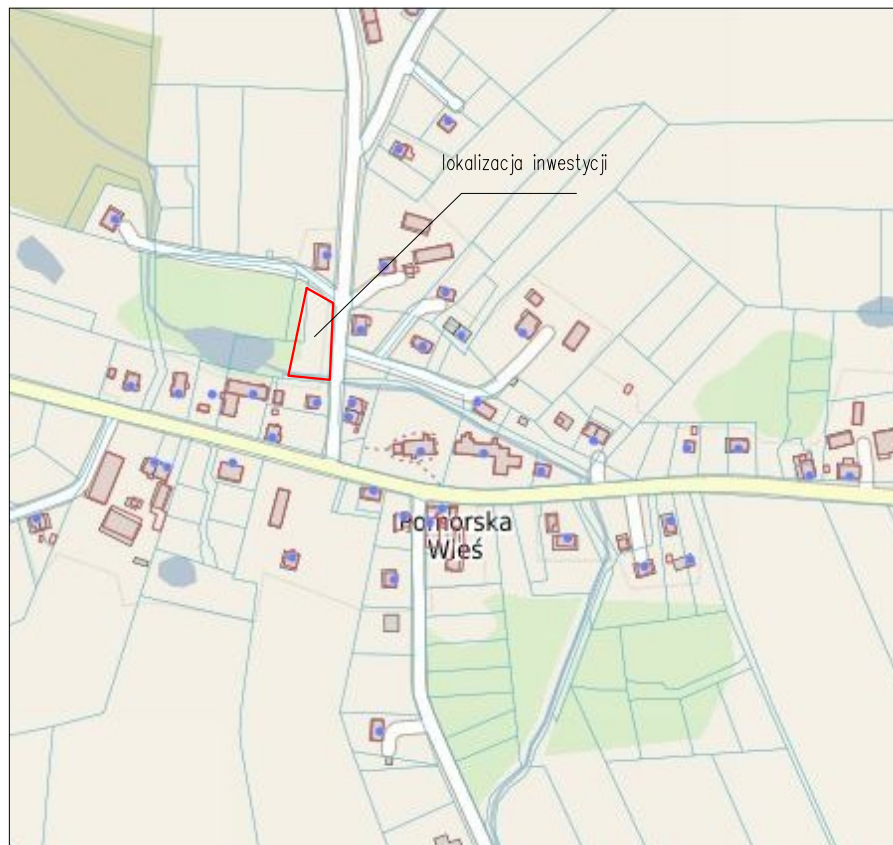

Pracownia projektów drogowych, nadzory mgr inż. Agnieszka Morawiak Maratońska 7, 14-500 Braniewo tel. 663-412-660 e-mail: agnieszkamorawiak@wp.pl				
Nazwa obiektu	Parking na dz. 36/3 obr. Pomorska Wieś, gmina Milejewo			
Inwestor	GMINA MILEJEWO, UL. ELBLĄSKA 47, 82-316 MILEJEWO			
Tytuł opracowania	Budowa parkingu w miejscowości Pomorska Wieś (dz. 36/3 obr. Pomorska Wieś, gmina Milejewo)			Data opracowania 10/2023
Nazwa rysunku	STAJA ORGANIZACJA RUCHU			Rys nr : 1
Zespół projektowy	imię i nazwisko	nr uprawnień	podpis	Studium PT
Projektant branży drogowej	mgr inż. Agnieszka Morawiak	WAM/0056/PDB/19		Skala 1:10000

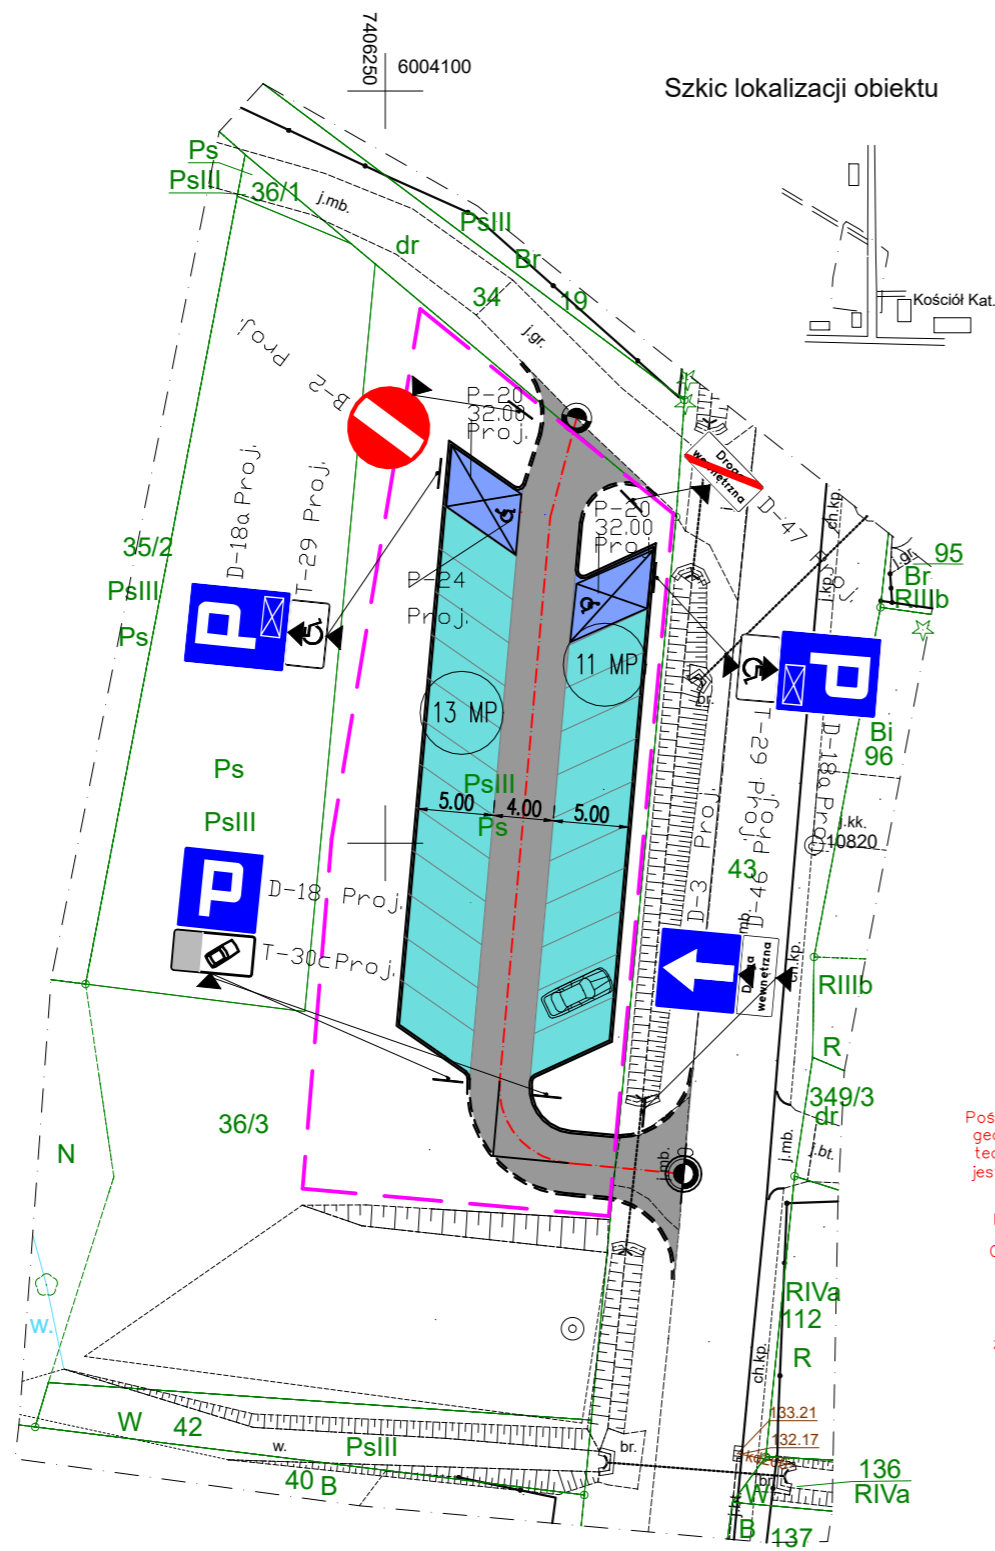

Poświadczam, że niniejszy dokument został opracowany w wyniku prac geodezyjnych i kartograficznych, których rezultaty zawiera operat techniczny pozytywnie zweryfikowany. Jednocześnie informuję, że jestem świadomy odpowiedzialności karnej za złożenie fałszywego oświadczenia.

Identyfikator zgłoszenia prac geodezyjnych	GN.6640.1.1409.2023
Organ służby geodezyjnej, który otrzymał zgłoszenie	Starosta Elbląski
Wykonawca prac geodezyjnych	Geokarp Waldemar Karpowicz
Nr oraz data sporządzenia dokumentu zawierającego wynik pozytywnej weryfikacji	Protokół weryfikacji z dnia 13.09.2023r.
Imię i nazwisko oraz nr uprawnień zawodowych kierownika prac	Waldemar Karpowicz Nr uprawnień 12698

MAPA DO CELÓW PROJEKTOWYCH	
Oznaczenie kancelaryjne zgłoszenia pracy geodezyjnej	GN.6640.1.1409.2023
Nazwa obiektu	Pomorska Wieś, dz. 36/3
Jednostka ewidencyjna	280405_2 Milejewo
Obręb ewidencyjny	Nr 0008 Pomorska Wieś
Skala mapy	1:500
Układ współrzędnych prostokątnych płaskich	PL-2000/7
Układ wysokości	PL-EVRF2007-NH
Oznaczenie granic obszaru, który był przedmiotem aktualizacji	
<p>niniejszej mapie nie badano występowania służebności gruntowych wpisanych w KW Matryca opracowana ma podstawie pliku GN.6640.1.1109.2023_13_2.dxf</p> <p>Nie wyklucza się istnienia w terenie innych, nie wykazanych na niniejszej mapie urządzeń podziemnych, które nie były zgłoszone do inwentaryzacji lub o których brak jest informacji w instytucjach branżowych.</p> <p>Granice działek wniesiono na niniejszą mapę graficznie bez ustalenia stanu prawnego ich przebiegu.</p> <p>Data opracowania mapy 06.09.2023</p> <p>Geokarp Waldemar Karpowicz mgr inż. Waldemar Karpowicz ul. Mieszka I 27, 82-300 Elbląg Uprawnienia 12698 NIP 578 136 71 68, REGON 170326913</p> <p>..... nazwa / imię i nazwisko wykonawcy nr uprawnień i podpis geodety</p>	

Pracownia projektów drogowych, nadzory mgr inż. Agnieszka Morawiak Maratońska 7, 14-500 Braniewo tel. 663-412-660 e-mail: agnieszkamorawiak@wp.pl			
Nazwa obiektu	Parking na dz. 36/3 obr. Pomorska Wieś, gmina Milejewo		
Inwestor	GMINA MILEJEWO, UL. ELBLĄSKA 47, 82-316 MILEJEWO		
Tytuł opracowania	Budowa parkingu w miejscowości Pomorska Wieś (dz. 36/3 obr. Pomorska Wieś, gmina Milejewo)		Data opracowania 10/2023
Nazwa rysunku	STAŁA ORGANIZACJA RUCHU		Rys nr : 2
Zespół projektowy	imię i nazwisko	nr uprawnień	podpis
Projektant branży drogowej	mgr inż. Agnieszka Morawiak	WAM/0056/PDB/19	PT
			Skala 1:500