

URZĄD GMINY
 82-316 MILEJEWO
 ul. Elbląska 47
 ☎ 55 231 22 84 📠 55 236 38 36
 NIP 578-21-57-496 REGON 000542563


Załącznik nr 1
 do Uchwały Nr XLIX/321/2024
 Rady Gminy Milejewo
 z dnia 28 marca 2024 roku

UZGODNIONO PISMEM
 z dnia 17.02.2021

nr 16.674.16.302.152

PODINSPEKTOR

Łukasz Szweda

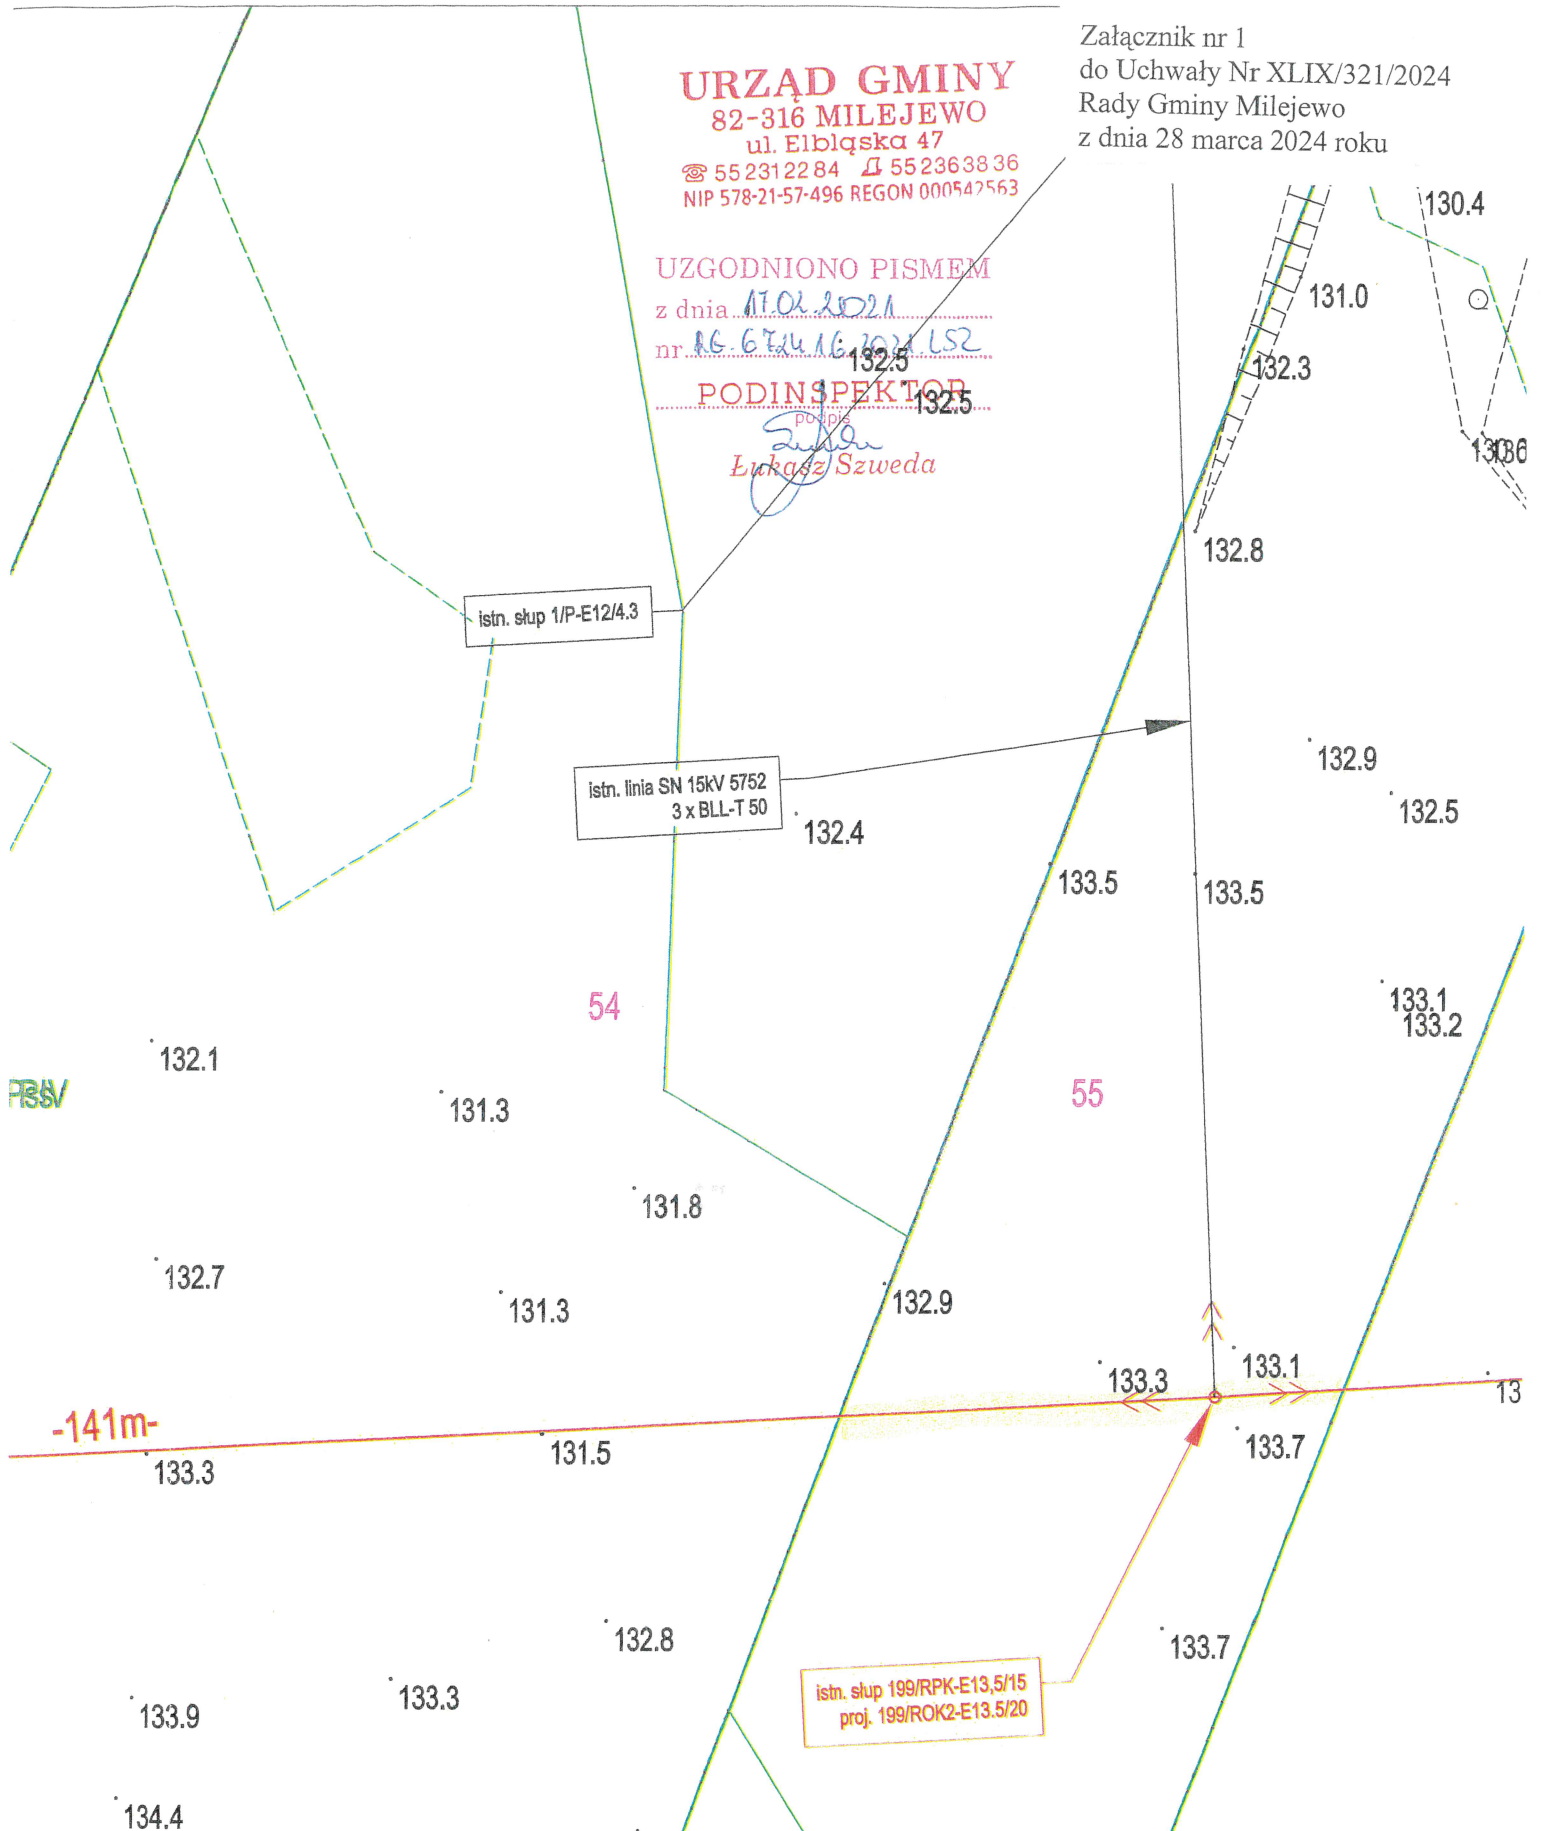


FBŚV

PRZEWODNICZĄCY
RADY GMINY

mgr inż. Zbigniew Banach

Opracował:	mgr inż. Mateusz Ostrowski			Data:	Styczeń 2021
Projektował:	mgr inż. Krzysztof Nakonieczny	instalacyjnej w zakresie sieci, instalacji i urządzeń elektroenergetycznych do projektowania bez ograniczeń	06/01/01	Opracowanie:	PB
Sprawdził:	imię i nazwisko	Specjalność	Nr uprawnień	Podpis	Skala:
Tytuł rysunku:					1:500
Projekt zagospodarowania terenu					Rewizja nr:
Nazwa i adres obiektu:					OBMBS nr: 21/20026
Przebudowa linii napowietrznej SN 15kV nr: 5700 nr. obrębu: 0001 Huta Żuławska gmi Milejewo dz Nr 73, 55					Rysunek nr:
ENERGA Inwesti Sp z o.o. ul. Brunaldzka 477 80-309 Gdańsk					E1

Załącznik nr 2
do Uchwały Nr XLIX/321/2024
Rady Gminy Milejewo
z dnia 28 marca 2024 roku

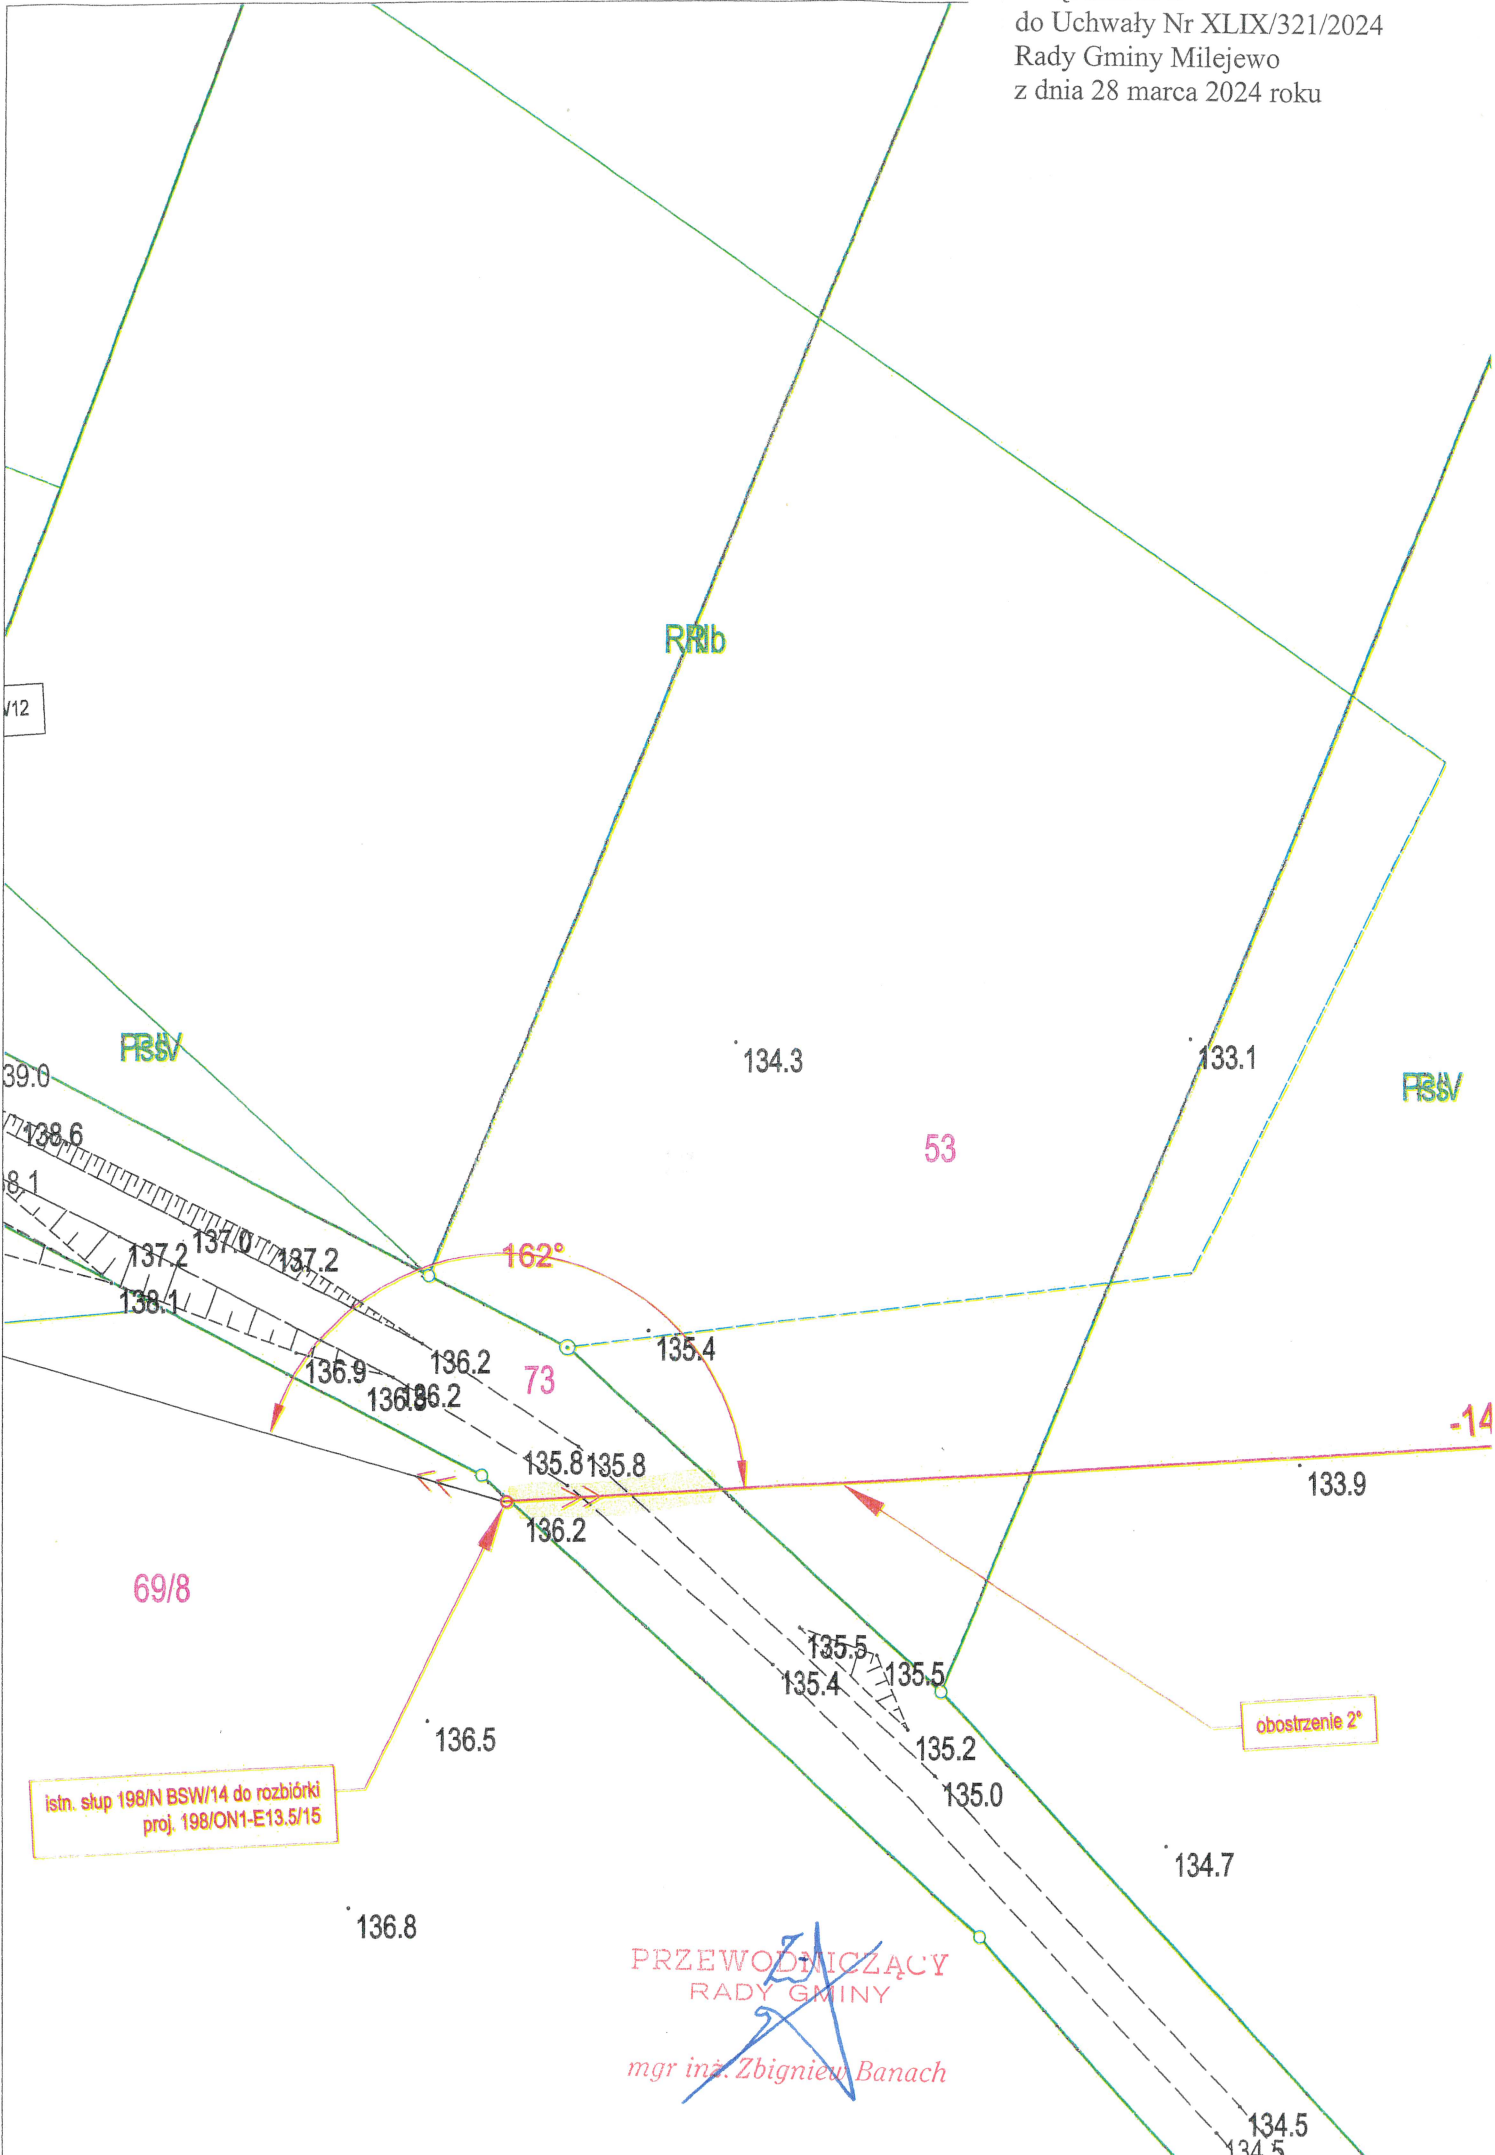

URZĄD GMINY

82-316 MILEJEWO

ul. Elbląska 47

☎ 55 231 22 84 📠 55 236 38 36

NIP 578-21-57-496 REGON 000542563

Załącznik nr 3
do Uchwały Nr XLIX/321/2024
Rady Gminy Milejewo
z dnia 28 marca 2024 roku

UZGODNIONO PISMEM

z dnia 17.02.2021


nr RG.624.16.2021.52

PODINSPEKTOR

podpis

Lukasz Szweda

Istn. słup 202/PKgr-E12/10 do rozbiórki
Rozłącznik 3576 do przeniesienia na nowe stanowisko
przekładnik do przeniesienia na nowe stanowisko
ogranicznik przepięć do przeniesienia na nowe stanowisko
głowica kablowa do przeniesienia na nowe stanowisko
proj. słup Ogr-E13.5/12

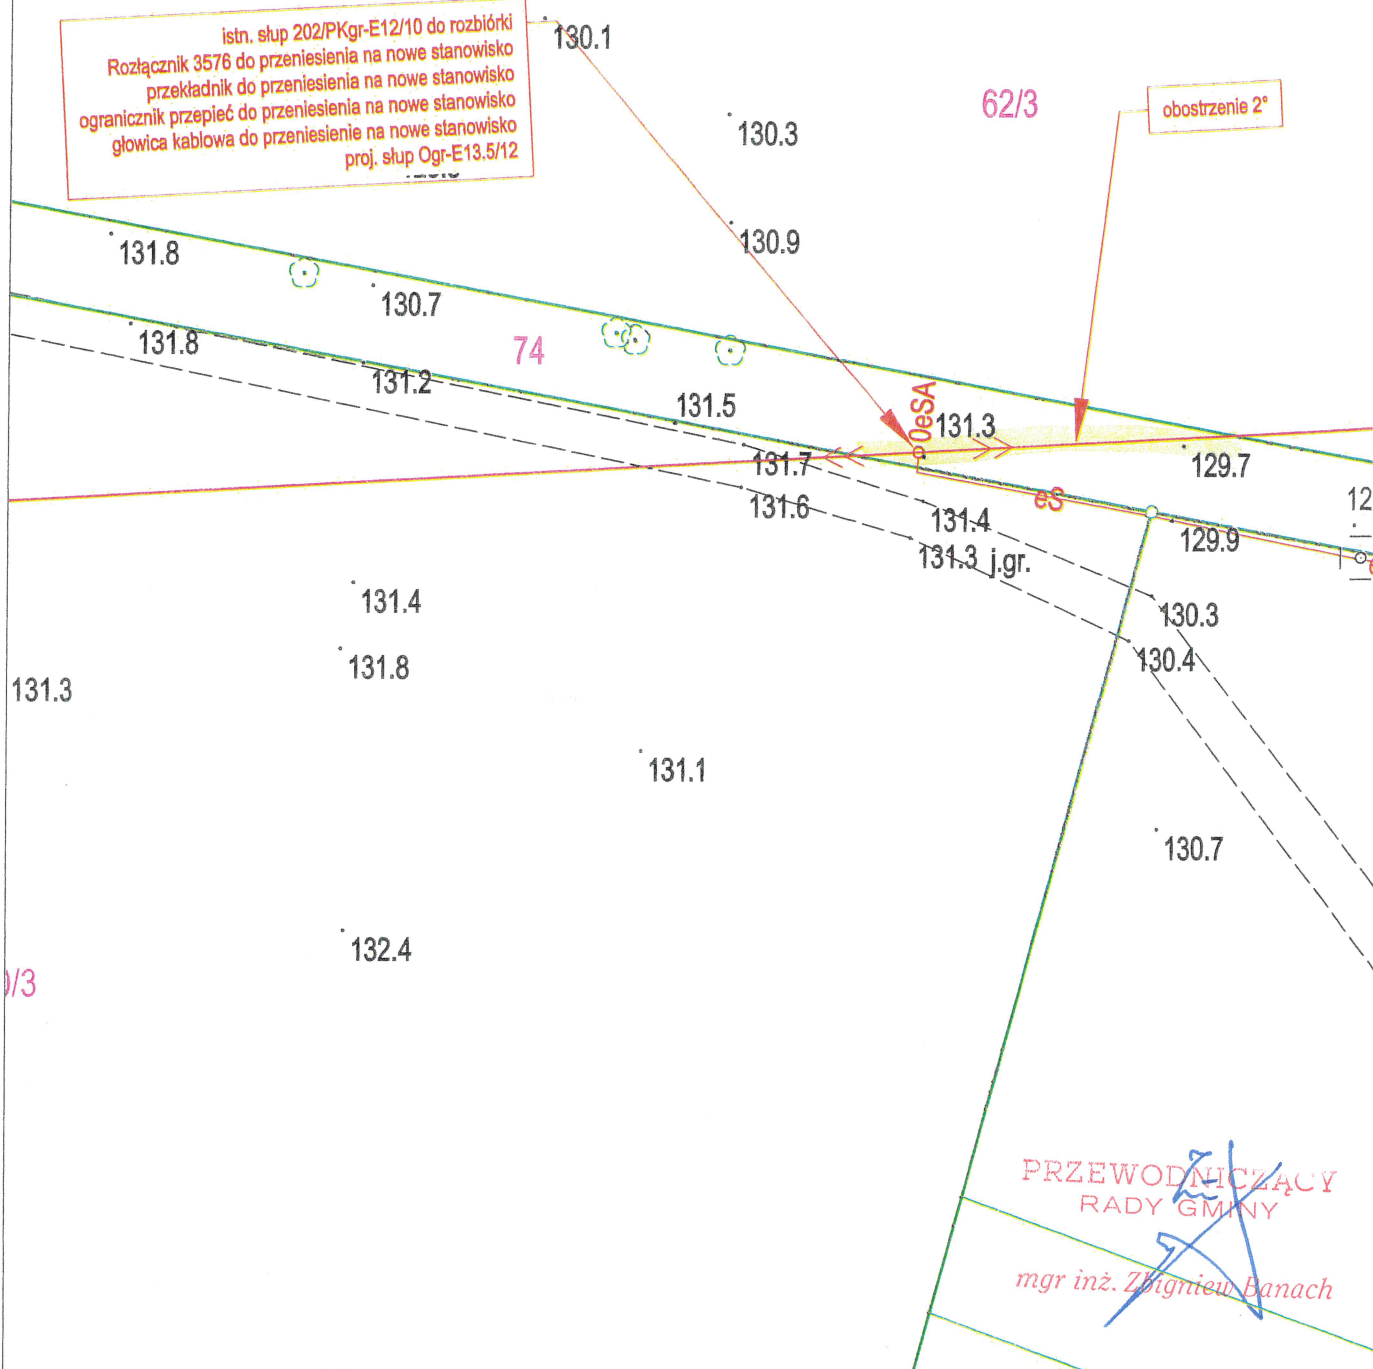

Opracował:	mgr inż. Mateusz Ostrowski	Instalacyjnej w zakresie sieci, instalacji i urządzeń elektroenergetycznych do projektowania bez ograniczeń	08/01/21	Data:	Styczeń 2021
Projektował:	mgr inż. Krzysztof Nakonieczny			Opracowanie:	PB
Sprawdził:				Skala:	1:500
Tytuł rysunku:			Nr uprawnień	Podpis	Rewizja nr:
Projekt zagospodarowania terenu					OBMBS nr: 21/20026
ENERGA INVEST ul. Granwaldzka 472 80-308 Gdańsk			Nazwa i adres obiektu: Przebudowa linii napowietrznej SN 15kV nr 5700 nr obrębu: 280405.2.0009 Rychnowy gm Milejewo dz Nr 74		Rysunek nr: E1