


MAPA DO CELÓW PROJEKTOWYCH

Oznaczenie kancelaryjne zgłoszenia pracy geodezyjnej	GN.6640.1.1626.2021	Na niniejszej mapie nie badano występowania szkodliwości gruntowych wpisanych w KW
Nazwa obiektu	Kamiennik Wielki, dz. 482	Matryca opracowana na podstawie pliku 1626.2021_13_2.dxf
Jednostka ewidencyjna	280405_2, Milejewo	Nie wyklucza się istnienia w terenie innych, nie wykazanych na niniejszej mapie urządzeń podziemnych, które nie były zgłoszone do inwentaryzacji lub o których brak jest informacji w instytucjach branżowych.
Obręb ewidencyjny	280405_2.0003 Kamiennik Wielki	Granice działek wniesiono na niniejszą mapę graficznie bez ustalenia stanu prawnego ich przebiegu.
Skala mapy	1:500	Data opracowania mapy 25.10.2021r.
Układ współrzędnych prostokątnych płaskich	PL-2000/7	Pracę zgłoszono w PODGiK w Elblągu nr ID: GN.6640.1.1626.2021 Niniejsza mapa została pozytywnie zweryfikowana w dniu 02.11.2021r. nr weryfikacji 1/2021 Jestem świadomy odpowiedzialności karnej za złożenie fałszywego oświadczenia. Geokarp Waldemar Karpowicz ul. Mieszka I 27, 82-300 Elbląg mgr inż. Waldemar Karpowicz NIP 578 136 71 68, REGON 170326913 Uprawnienia 12698 nazwa / imię i nazwisko wykonawcy nr uprawnień i podpis geodety
Układ wysokości	PL-EVRF2007-NH	
Oznaczenie granic obszaru, który był przedmiotem aktualizacji		

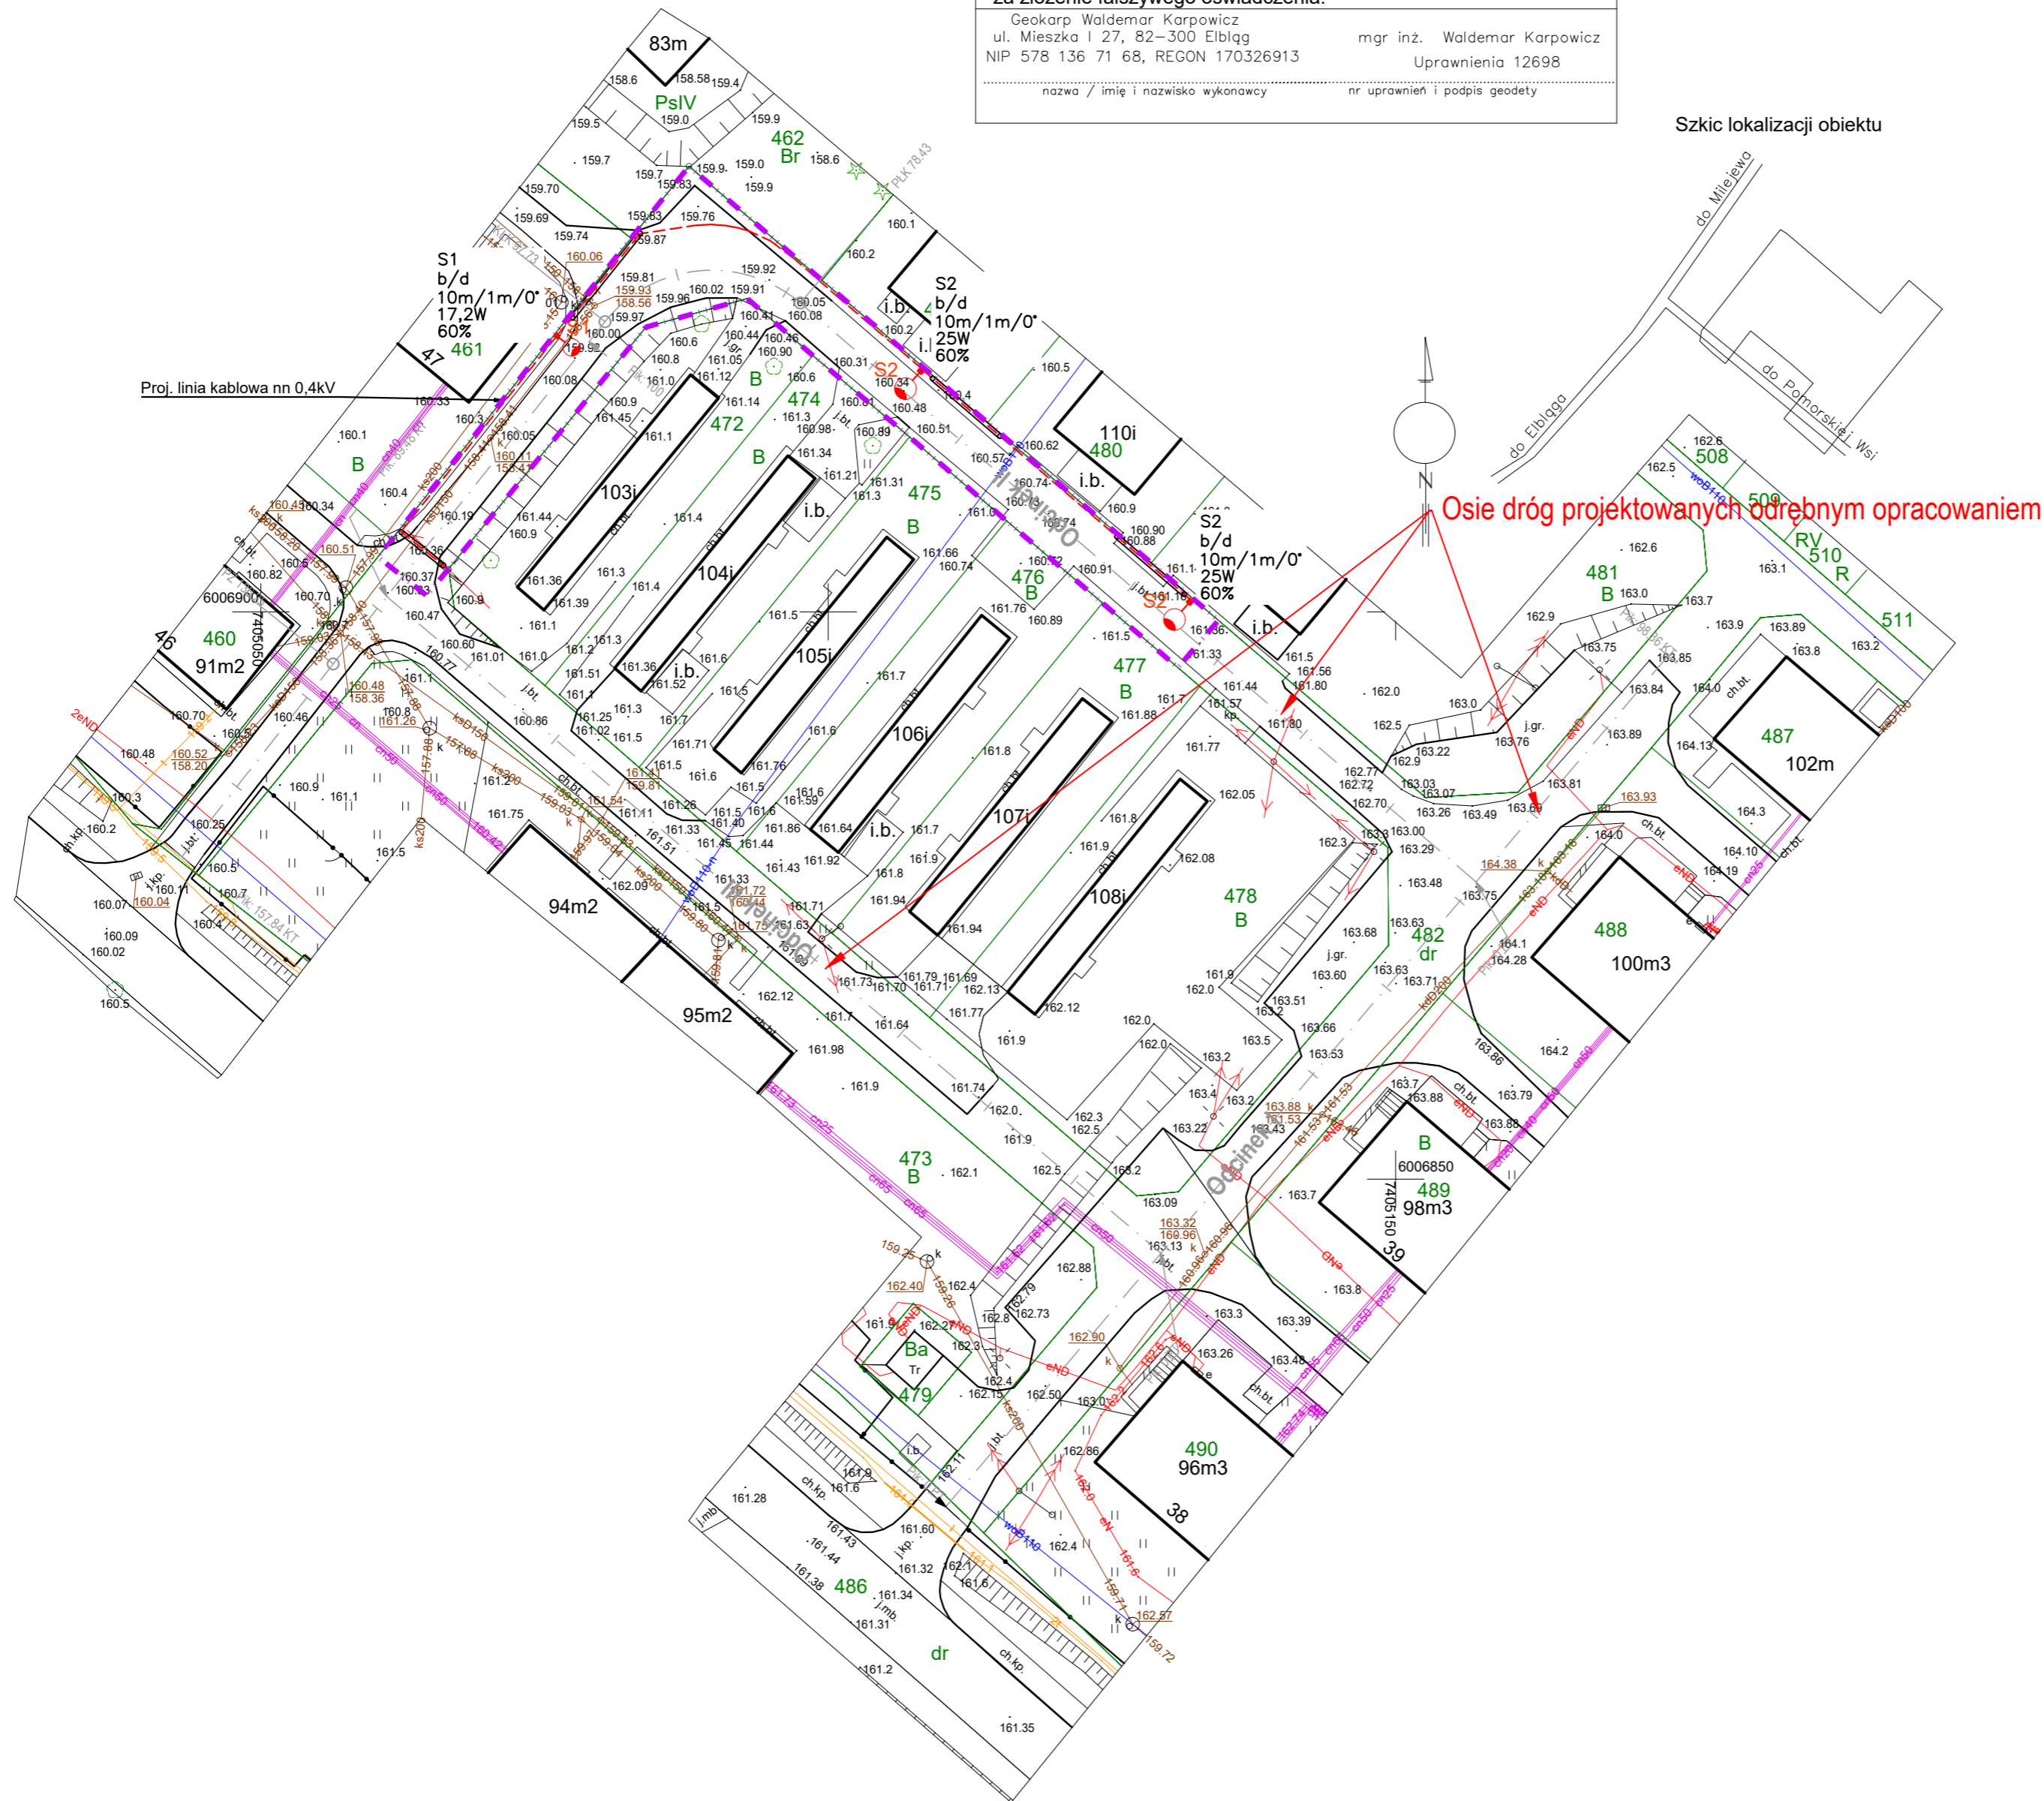

Szkic lokalizacji obiektu

LEGENDA:

BRANŻA ELEKTRYCZNA:

	PROJ. LINIA KABLOWA nn 0.4kV, KABEL TYPU YAKOS 4X2,5mm <sup>2</sup>
	PROJ. SŁUP OŚWIETLENIA DROGOWEGO H=10m, R=1M, Z OPRAWĄ LED PHILIPS BGP282 T25 1 XLED27-43/740 DMS0 2700LM 17.2W (LUB RÓWNOWAŻNA)
	PROJ. SŁUP OŚWIETLENIA DROGOWEGO H=10m, R=1M, Z OPRAWĄ LED PHILIPS BGP282 T25 1 XLED27-43/740 DMS0 2700LM 17.2W (LUB RÓWNOWAŻNA)
	PROJ. RURA OSŁONOWA TYPU DWKSR5 110
	ZAKRES OPRACOWANIA

Szczegół A

Przebieg linii kablowej	S1
Przebieg osi drogi projektowanej	14/2
Przebieg osi drogi istniejącej	60W
Przebieg osi drogi projektowanej	60W



DS-INFRA Marcin Potrzebowski  
ul. Joachima Pastoriusza 12/14  
80-707 Gdańsk  
email: biuro.dsinfra@gmail.com  
tel.: 662 175 470

Zadanie/Objekt	Przebudowa drogi osiedlowej w miejscowości Kamiennik Wielki			
Adres	Woj: warmińsko-mazurskie	Powiat: elbląski	Gmina: Milejewo	Miejscowość: Kamiennik Wielki
Investor	Gmina Milejewo, ul. Elbląska 47, 82-316 Milejewo			Stadium projektu PB
Nazwa Tomu	Projekt Architektoniczno-Budowlany			Branża Elektryczna
Nazwa Teczki/Opisowania	Oświetlenie drogowe			
Tytuł rysunku	OŚWIETLENIE DROGOWE			
Zespół projektowy	imię i nazwisko	nr uprawnień	podpis	Data opracowania
Projektował	mgr inż. Mirosław PROCIŃSKI	3879/Gd/89		09/2022
Sprawdził	mgr inż. Jacek PROCIŃSKI	POM/0159/POOE/07		Rys nr: 1 Skala: 1:500